


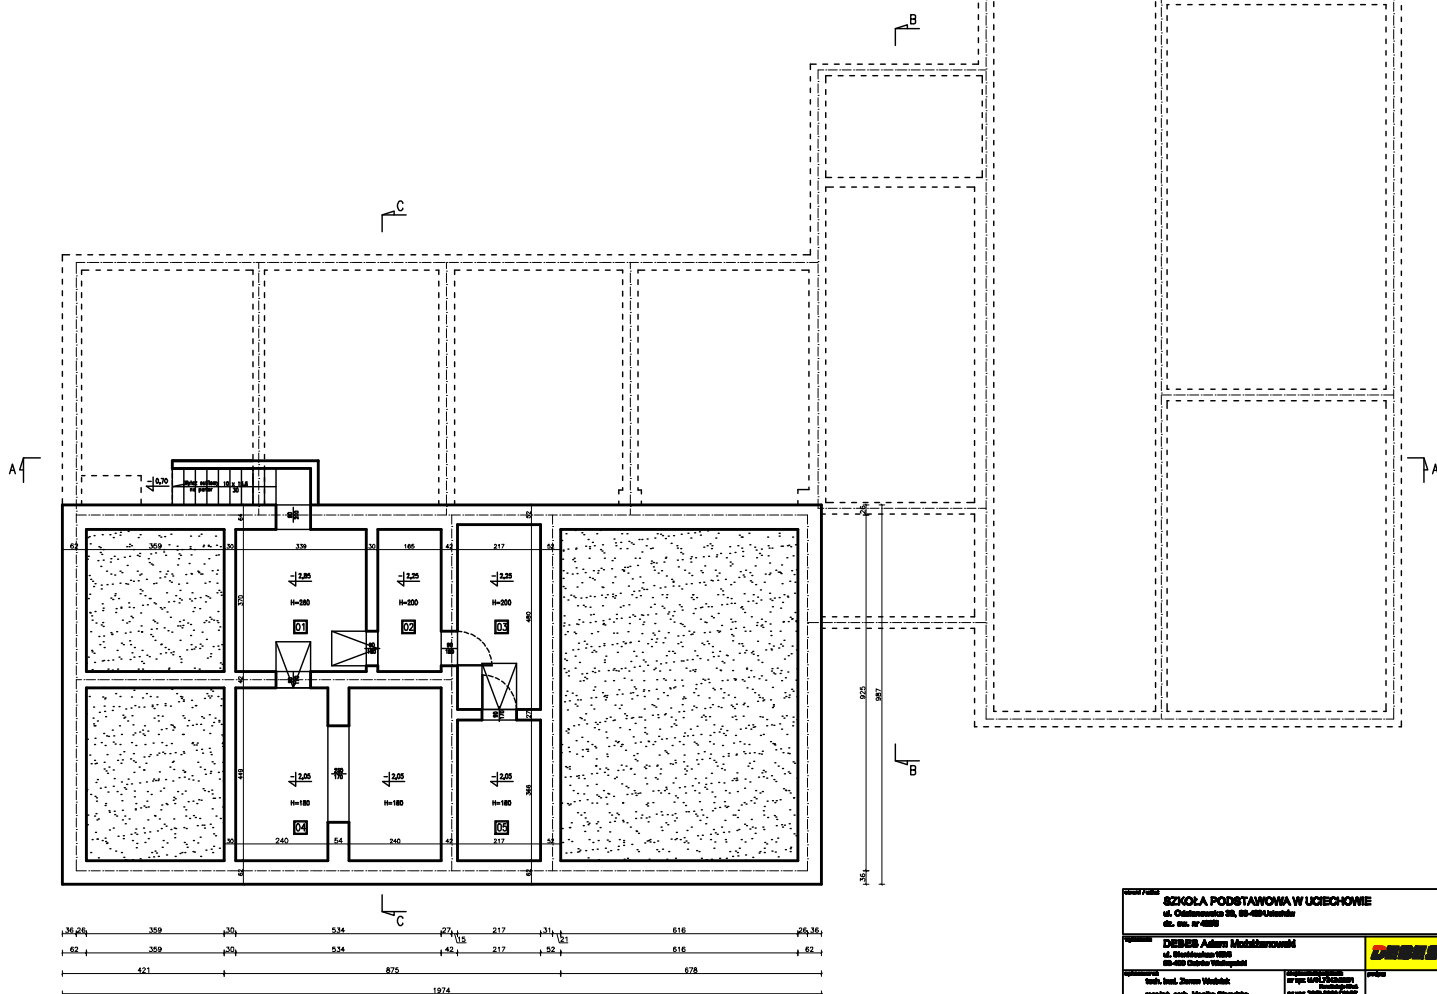

RZUT PIWNICY SKALA 1:100

ZESTAWIENIE POWIERZCHNI		
Nr Pomieszczenia	Powierzchnia	Wysokość
01 Pom. techniczne	12,54 m ²	2,60 m
02 Pom. techniczne	6,11 m ²	2,00 m
03 Pom. techniczne	10,42 m ²	2,00 m
04 Pom. techniczne	22,90 m ²	1,80 m
05 Pom. techniczne	7,94 m ²	1,80 m
Powierzchnia	59,91 m ²	
Kubatura	121,16 m ³	



SZKOŁA PODSTAWOWA W UCIECHOWIE ul. Ochotnicka 28, 63-400 Uciechów G. nr. 402/03			
Projektant DESER Adam Michałowski ul. Wierzyńskiego 10/10 63-400 Uciechów		Pracownia Pracownia Architektury ul. Wierzyńskiego 10/10 63-400 Uciechów	
mgr inż. Andrzej Włodarczyk mgr inż. arch. Katarzyna Gładka		mgr inż. Andrzej Włodarczyk mgr inż. arch. Katarzyna Gładka	
RZUT PIWNICY		SIER 2016	1:100 A2 12