


# RZUT PARTERU SKALA 1:100

ZESTAWIENIE POWIERZCHNI		
Nr	Pomieszczenie	Powierzchnia Wysokość
1	Biuro	10,80 m <sup>2</sup> 3,18 m
2	Komunikacja	31,73 m <sup>2</sup> 3,18 m
3	Komunikacja	50,73 m <sup>2</sup> 3,18 m
4	Salon	21,42 m <sup>2</sup> 3,18 m
5	Kuchnia	46,00 m <sup>2</sup> 3,18 m
6	Magazyn	5,04 m <sup>2</sup> 3,18 m
7	Magazyn	4,96 m <sup>2</sup> 3,18 m
8	Klozet	45,86 m <sup>2</sup> 3,18 m
9	Biuro	10,74 m <sup>2</sup> 3,18 m
10	Sanitariat	21,88 m <sup>2</sup> 3,18 m
11	Sanitariat	15,34 m <sup>2</sup> 3,18 m
12	Salon gimnastyczny	115,57 m <sup>2</sup> 4-5,16 m
13	Magazyn	6,59 m <sup>2</sup> 3,18 m
14	Komunikacja	24,03 m <sup>2</sup> 3,18 m
15	Sanitariat	9,42 m <sup>2</sup> 3,18 m
16	Sanitariat	2,49 m <sup>2</sup> 3,18 m
17	Sanitariat	9,85 m <sup>2</sup> 3,18 m
18	Sanitariat	7,12 m <sup>2</sup> 3,18 m
19	Jadalnia	27,83 m <sup>2</sup> 3,18 m
20	Kuchnia	28,03 m <sup>2</sup> 3,18 m
21	Magazyn	4,56 m <sup>2</sup> 3,18 m
22	Pom. techniczne	3,22 m <sup>2</sup> 3,18 m
23	Komunikacja	4,53 m <sup>2</sup> 3,18 m
24	Kuchnia, zmywarka	20,72 m <sup>2</sup> 3,18 m
25	Komunikacja	10,80 m <sup>2</sup> 3,18 m
26	Kuchnia	42,00 m <sup>2</sup> 3,18 m
27	Magazyn	1,31 m <sup>2</sup> 3,18 m
28	Kuchnia	53,04 m <sup>2</sup> 3,18 m
Powierzchnia		640,07 m <sup>2</sup>
Kubatura		2372,86 m <sup>3</sup>

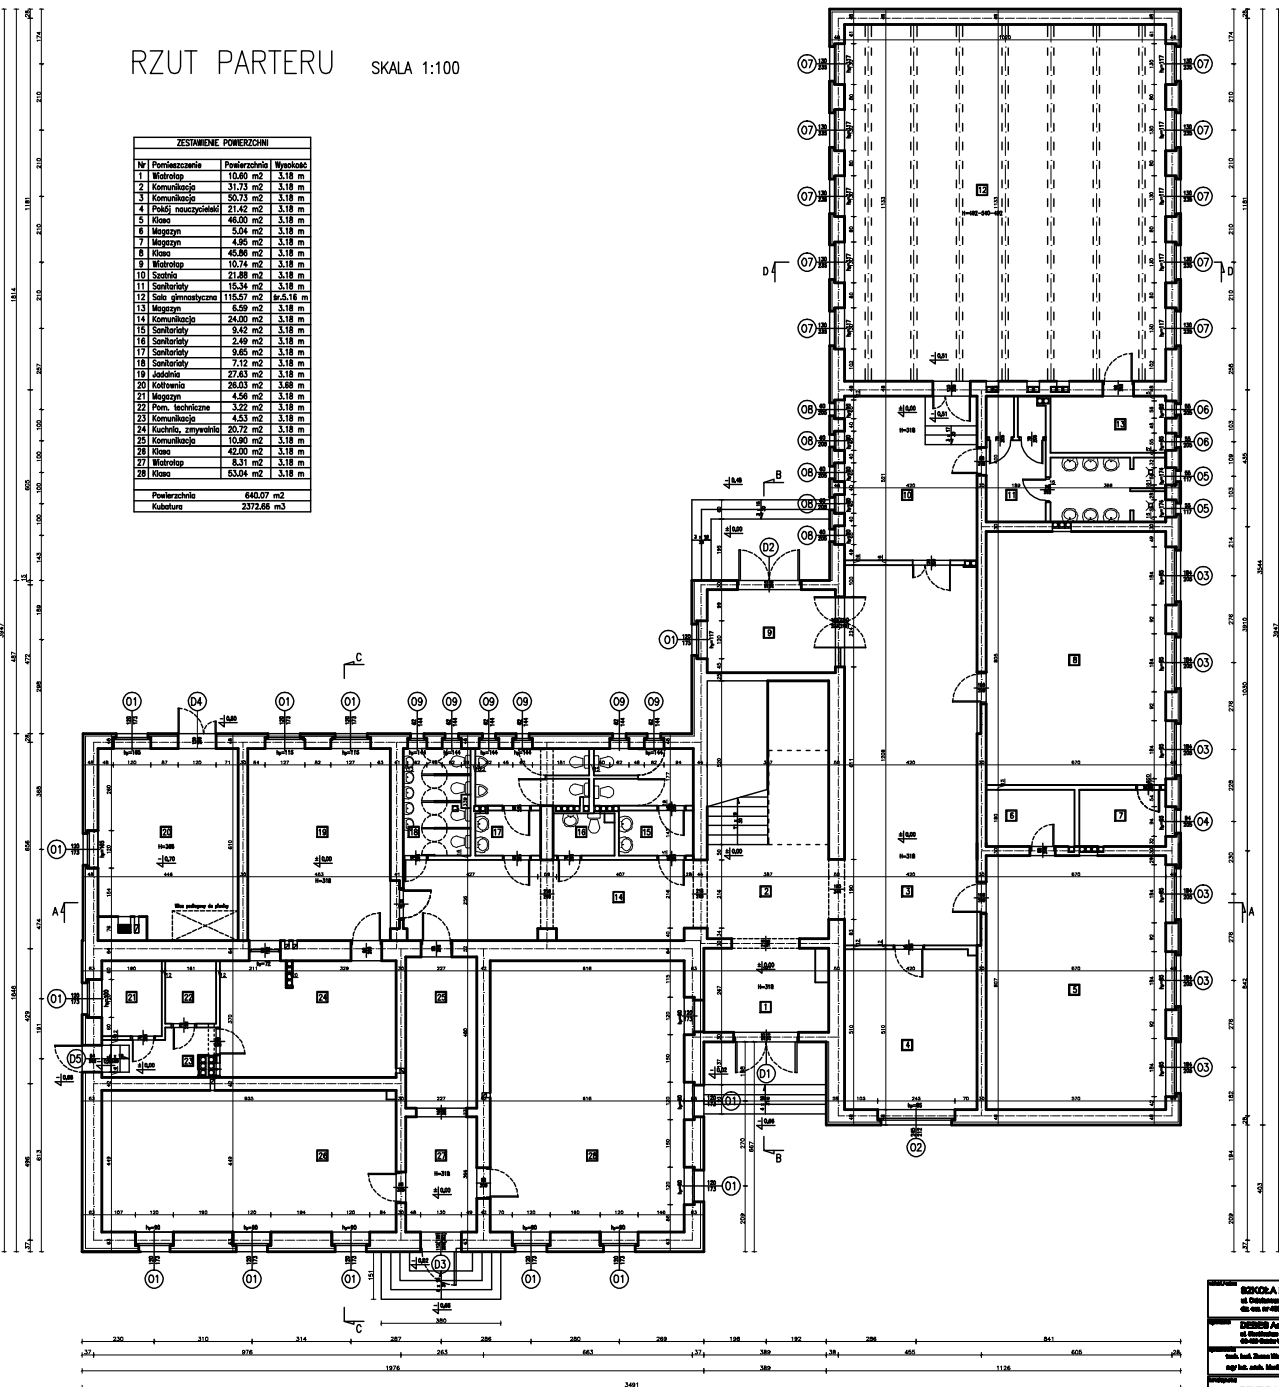

**BIURO PODSTAWOWA W ŁOBOSZOWIE**  
ul. Chłopska 3A, 05-090 Łoboszewo  
tel. 22 64 44 000

**DESYGN Adam Mielochowski**  
ul. Chłopska 3A  
05-090 Łoboszewo  
tel. 22 64 44 000  
e-mail: desygn@poczta.onet.pl

**mgr inż. arch. Mielochowski**  
ul. Chłopska 3A  
05-090 Łoboszewo  
tel. 22 64 44 000

**RZUT PARTERU**  
miejscowość

**SKALA**  
1:100

**A3**

**13**