


RZUT PIĘTRA SKALA 1:100

ZESTAWIENIE POWIERZCHNI			
Nr	Pomieszczenie	Powierzchnia	Wysokość
101	Komunikacja	31,73 m ²	3,18 m
102	Komunikacja	50,78 m ²	3,18 m
103	Sekretariat	21,42 m ²	3,18 m
104	Gabinet	16,58 m ²	3,18 m
105	Kłosa	26,56 m ²	3,18 m
106	Magazyn	4,90 m ²	3,18 m
107	Magazyn	5,04 m ²	3,18 m
108	Kłosa	46,86 m ²	3,18 m
109	Biblioteka	22,56 m ²	3,18 m
110	Prac. komputerowa	17,82 m ²	3,18 m
111	Magazyn	3,25 m ²	3,18 m
112	Komunikacja	23,24 m ²	3,18 m
113	Sanitarzy	9,42 m ²	3,18 m
114	Magazyn	2,49 m ²	3,18 m
115	Sanitarzy	10,73 m ²	3,18 m
116	Sanitarzy	6,03 m ²	3,18 m
117	Kłosa	55,18 m ²	3,18 m
118	Magazyn	5,28 m ²	3,18 m
119	Kłosa	23,17 m ²	3,18 m
120	Komunikacja	5,00 m ²	3,18 m
121	Komunikacja	10,80 m ²	3,18 m
122	Kłosa	43,38 m ²	3,18 m
123	Pom. techniczne	8,54 m ²	3,18 m
124	Kłosa	55,18 m ²	3,18 m
Powierzchnia		508,08 m ²	
Kubatura		1615,85 m ³	

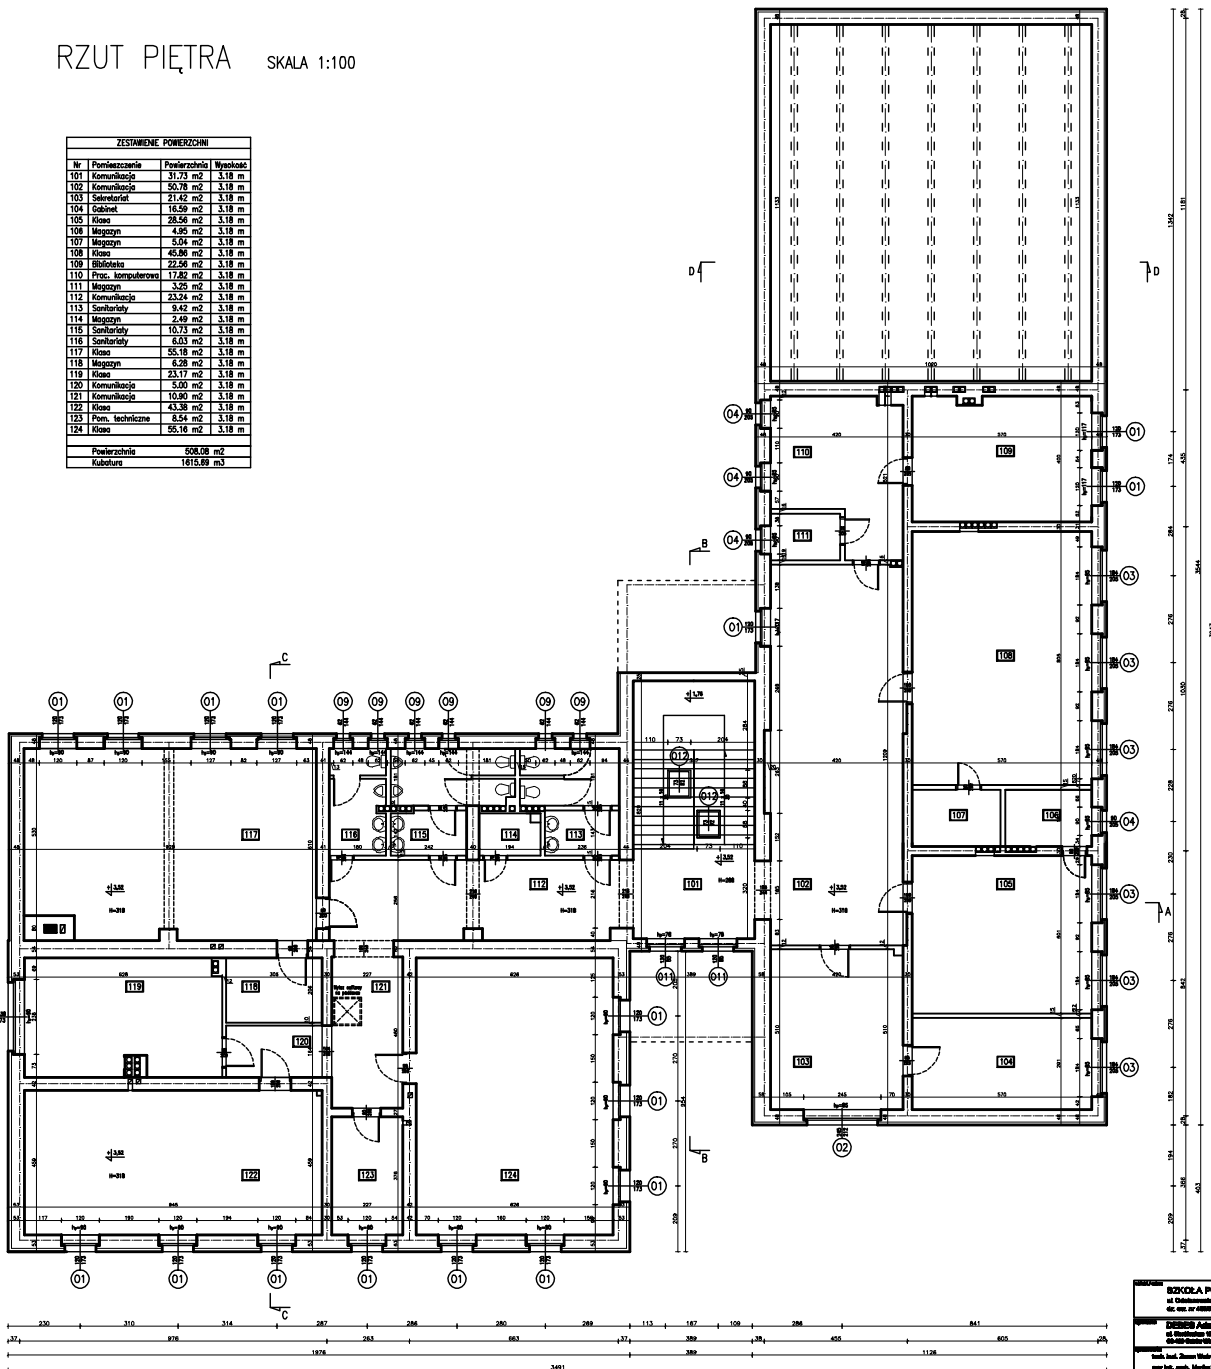

BIUROŁO PODSTAWOWA W ŁĘCZKOWIE
ul. Chłopska 24, 05-439 Łęczękowie
tel. 22 66 48 88

DESIGN Adam Kucharski
ul. Chłopska 24
05-439 Łęczękowie
tel. 22 66 48 88

Arch. Inż. Sławomir Wójcik
mgr inż. arch. Włodzisław Bielecki
mgr inż. arch. Włodzisław Bielecki

RZUT PIĘTRA
miejscowość

SKALA 1:100

A4 14