


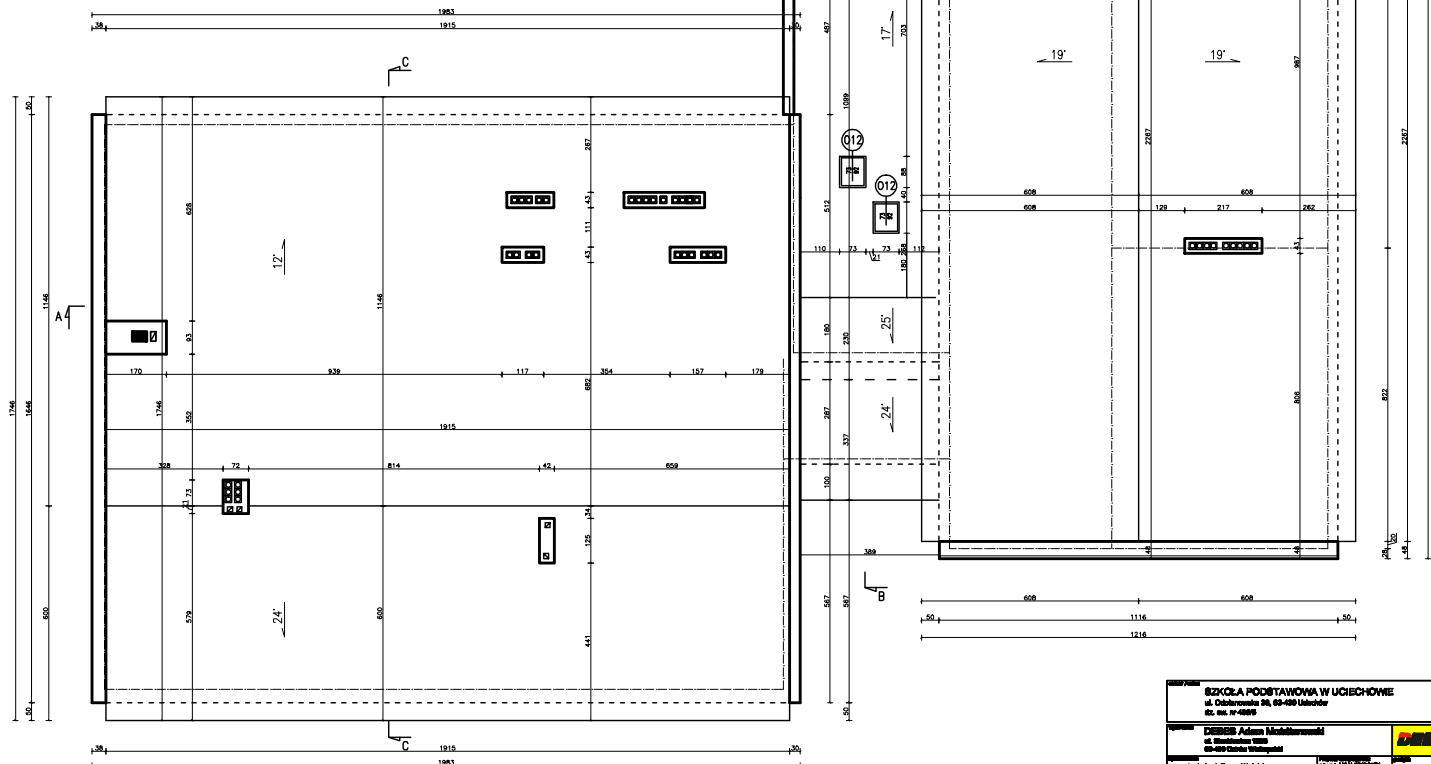

# RZUT DACHU SKALA 1:100



SZKOŁA PODSTAWOWA W UGIECHOWIE ul. Chłopska 58, 62-480 Ugięchów tel. 94 489 99 99			
Dziękuję Adam Mielnicowski			
mgr inż. arch. Marcin Skowron		mgr inż. arch. Marcin Skowron	
RZUT DACHU		SER 2010	
1:100		A5	
16			