


ZMIANA MIEJSCOWEGO PLANU ZAGOSPODAROWANIA PRZESTRZENNEGO W REJONIE UL. PISZCZYŹŁOWY W ODOLANOWIE

ZALĄCZNIK NR 1 DO UCHWAŁY NR RADY GMINY I MIASTA ODOLANÓW Z DNIA R. SKALA 1:1000

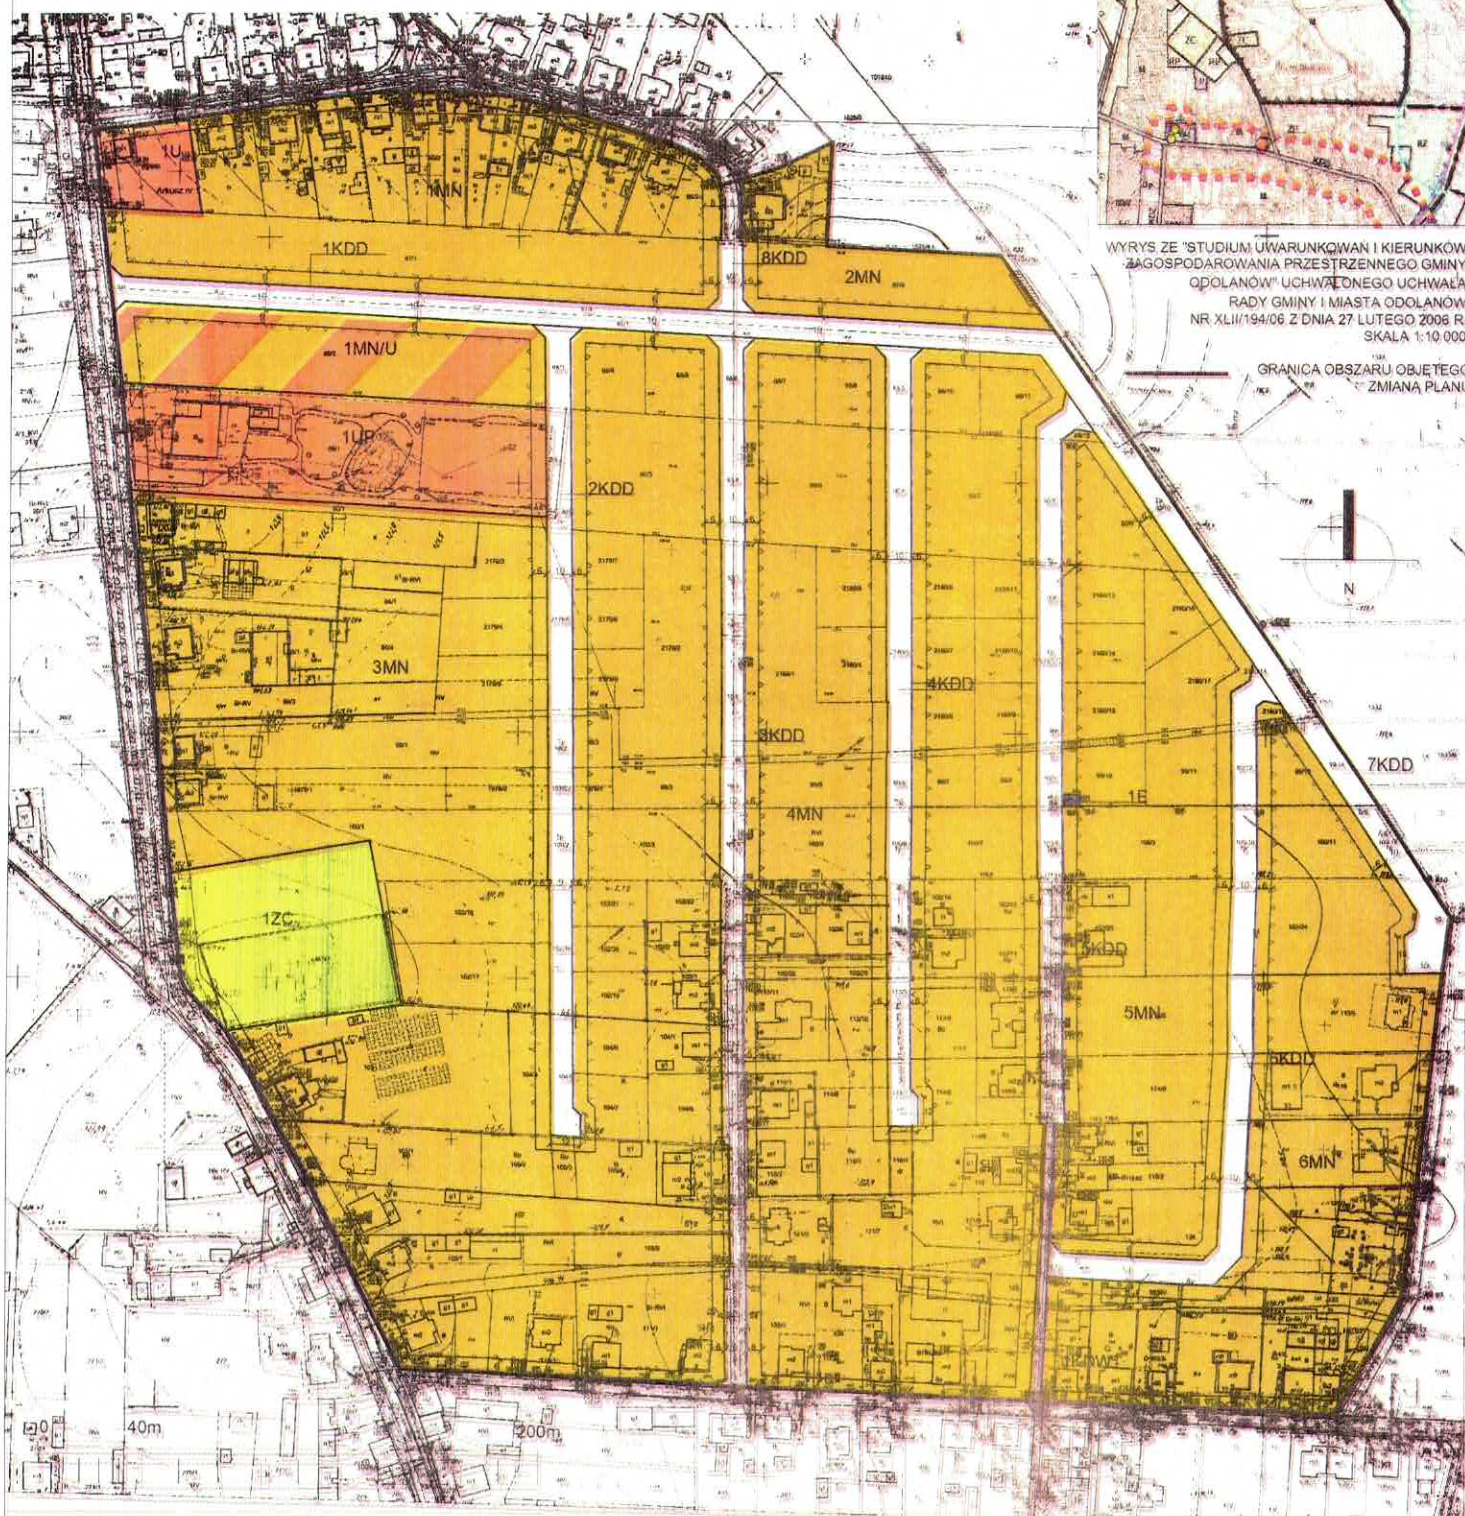

WYRYS ZE "STUDIUM UWARUNKOWAŃ I KIERUNKÓW
ZAGOSPODAROWANIA PRZESTRZENNEGO GMINY
ODOLANÓW" UCHWAŁONEJ UCHWAŁĄ
RADY GMINY I MIASTA ODOLANÓW
NR XLII/194/06 Z DNIA 27 LUTEGO 2006 R.
SKALA 1:10 000

GRANICA OBSZARU OBJĘTEGO
ZMIANĄ PLANU

OBOWIAZUJĄCE USTALENIA PLANU


GRANICA OBSZARU
OBJĘTEGO PLANEM
LINIE ROZGRANICZAJĄCE TERENY
O RÓŻNYM PRZEZNACZENIU LUB RÓŻNYCH
ZASADACH ZAGOSPODAROWANIA

NIEPRZEKACZALNE LINIE ZABUDOWY
OZNACZENIE INFORMACYJNE

SYMBOL PRZEZNACZENIE TERENU

MN	TEREN ZABUDOWY MIESZKANIOWEJ JEDNORODZINNEJ
MN/U	TEREN ZABUDOWY MIESZKANIOWEJ JEDNORODZINNEJ I USŁUGOWEJ
UP	TEREN ZABUDOWY USŁUGOWEJ - USŁUG PUBLICZNYCH

ZC	TEREN CMENTARZA NIECZYNNEGO
KDD	TEREN DROGI PUBLICZNEJ KLASY DOJAZDOWEJ
KDW	TEREN DROGI WEWNĘTRZNEJ TEREN INFRASTRUKTURY

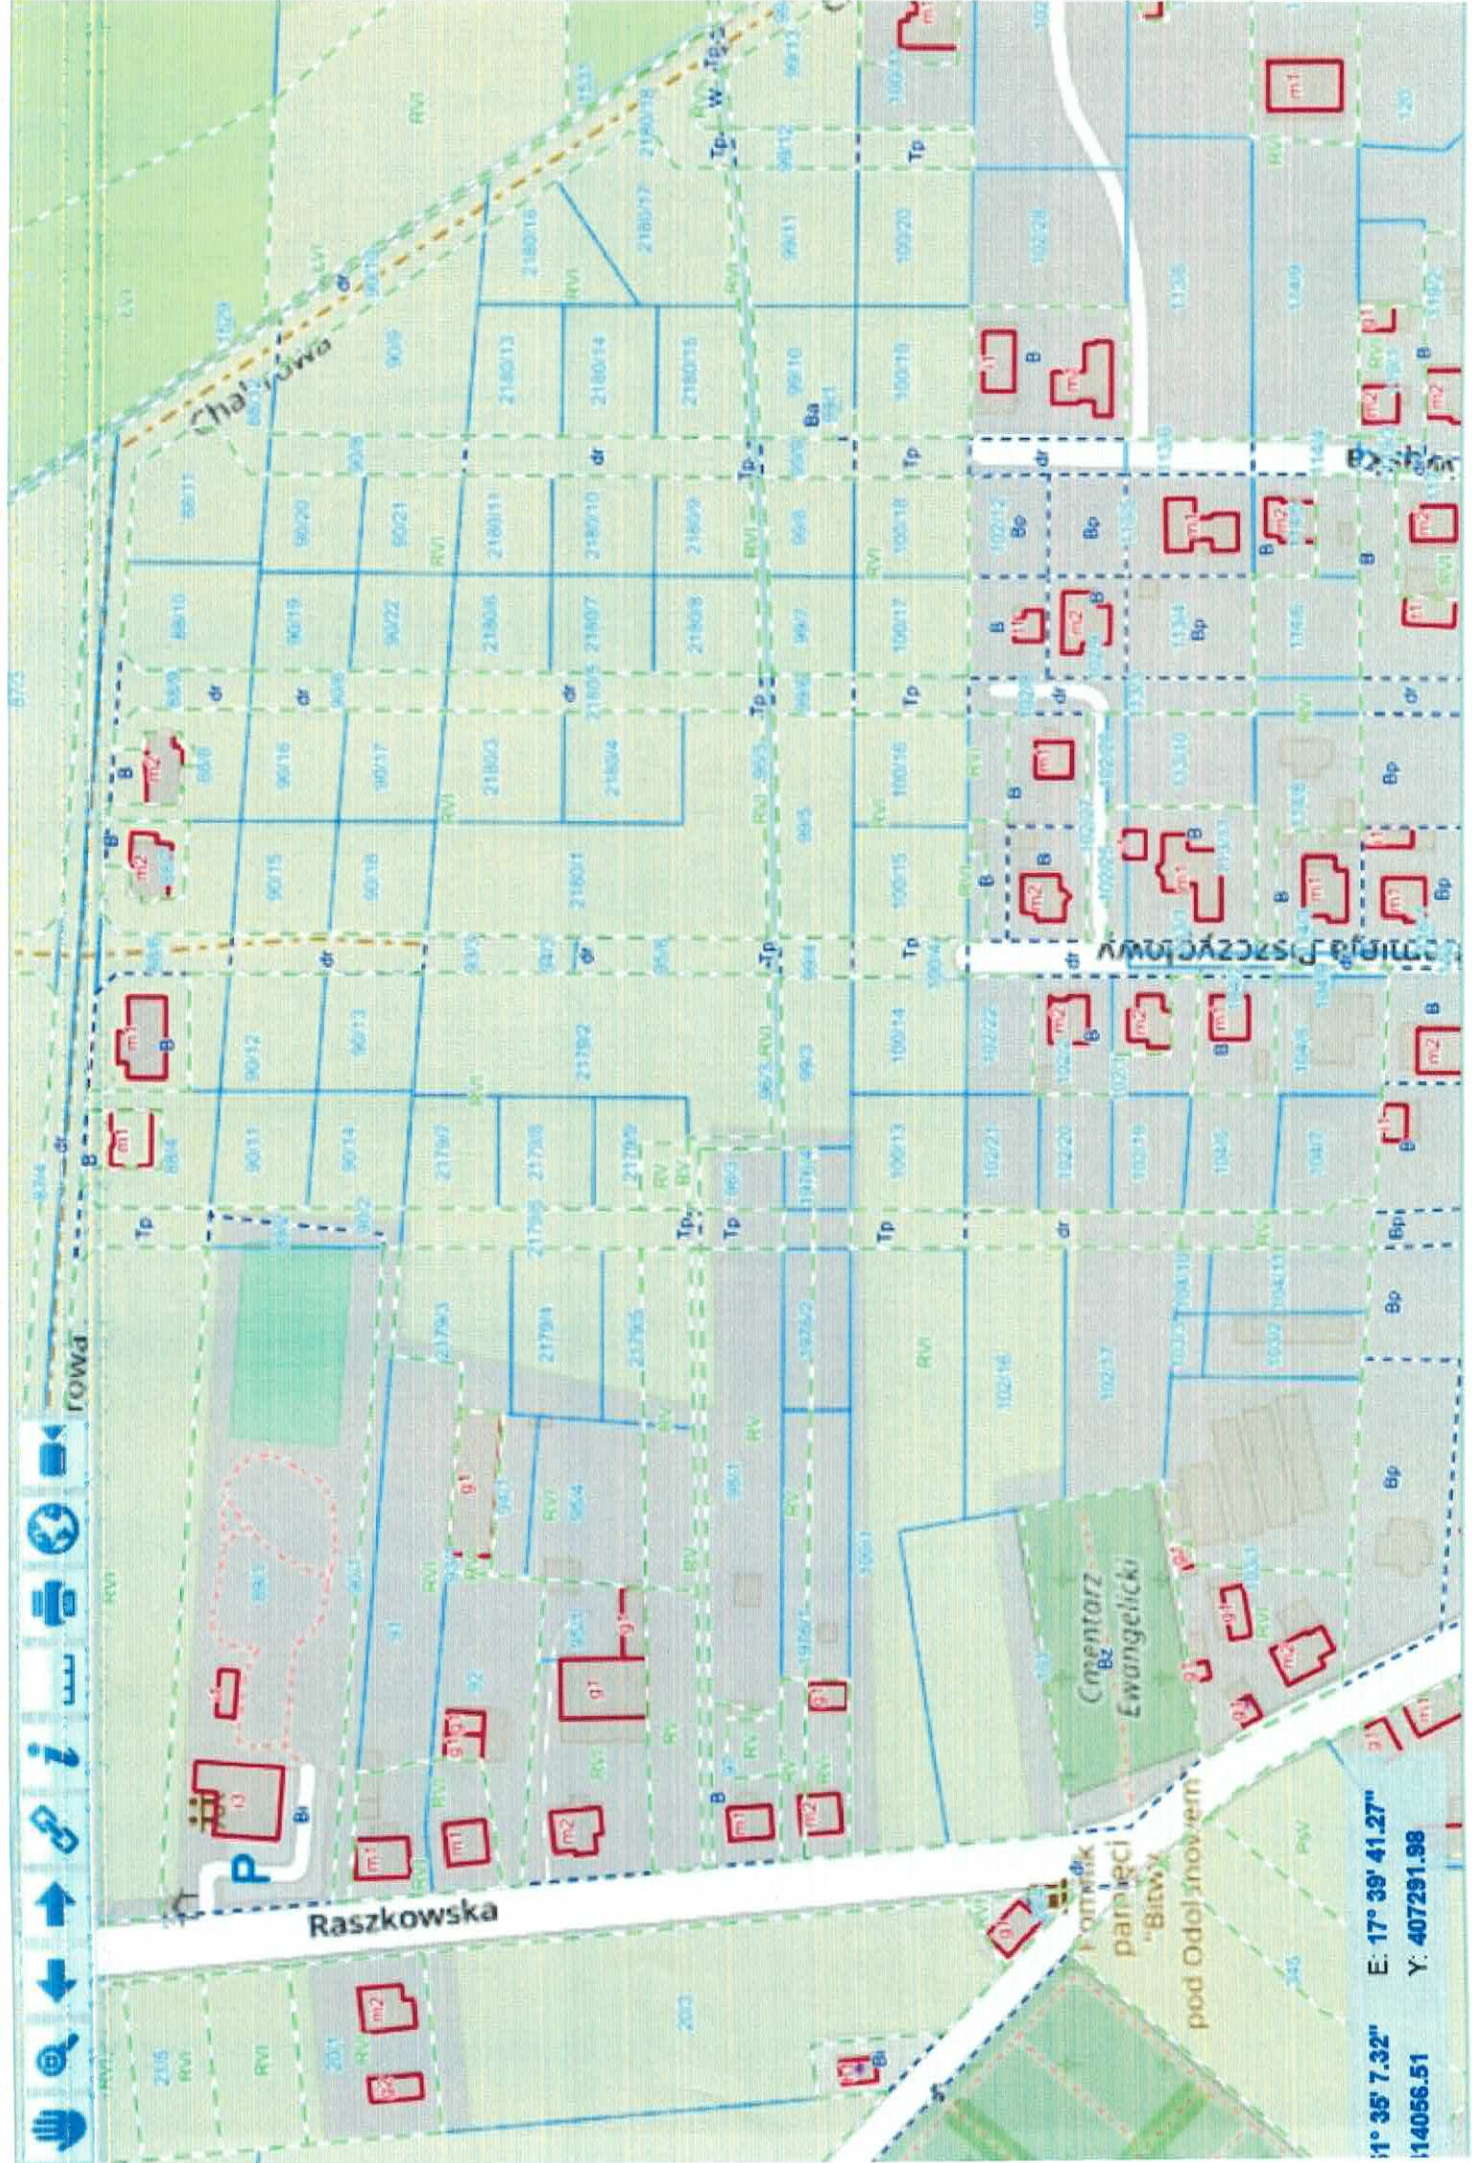

1° 35' 7.32" E: 17° 39' 41.27"
14056.51 Y: 407291.98

