



PRZEKRÓJ D-D SKALA 1:100

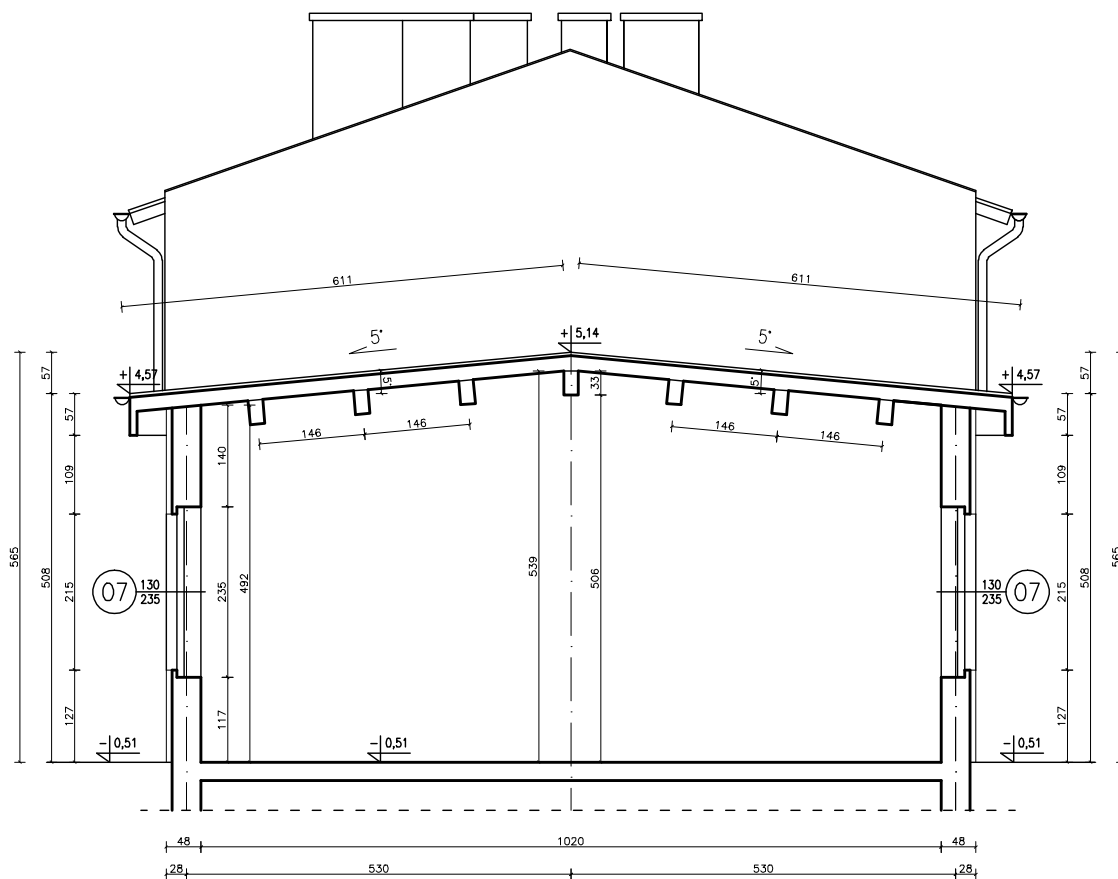

obiekt / adres SZKOŁA PODSTAWOWA W UCIECHOWIE ul. Odolanowska 38, 63-430 Uciechów dz. ew. nr 488/6				
wykonawca DEBES Adam Możdżanowski ul. Sienkiewicza 10B/5 63-400 Ostrow Wielkopolski				
opracowanie tech. bud. Zanon Woźniak mgr inż. arch. Monika Sieradzka		programistka/projektantka nr upr. UAN.7343-35/91 Konstrukcja i Bud. nr upr. 30/R-208/LCIA-07 Architektura		podpis
temat rysunku PRZEKRÓJ D - D INWENTARYZACJA		data SIER 2016	skala 1:100	nr rys. A10
				str. 20