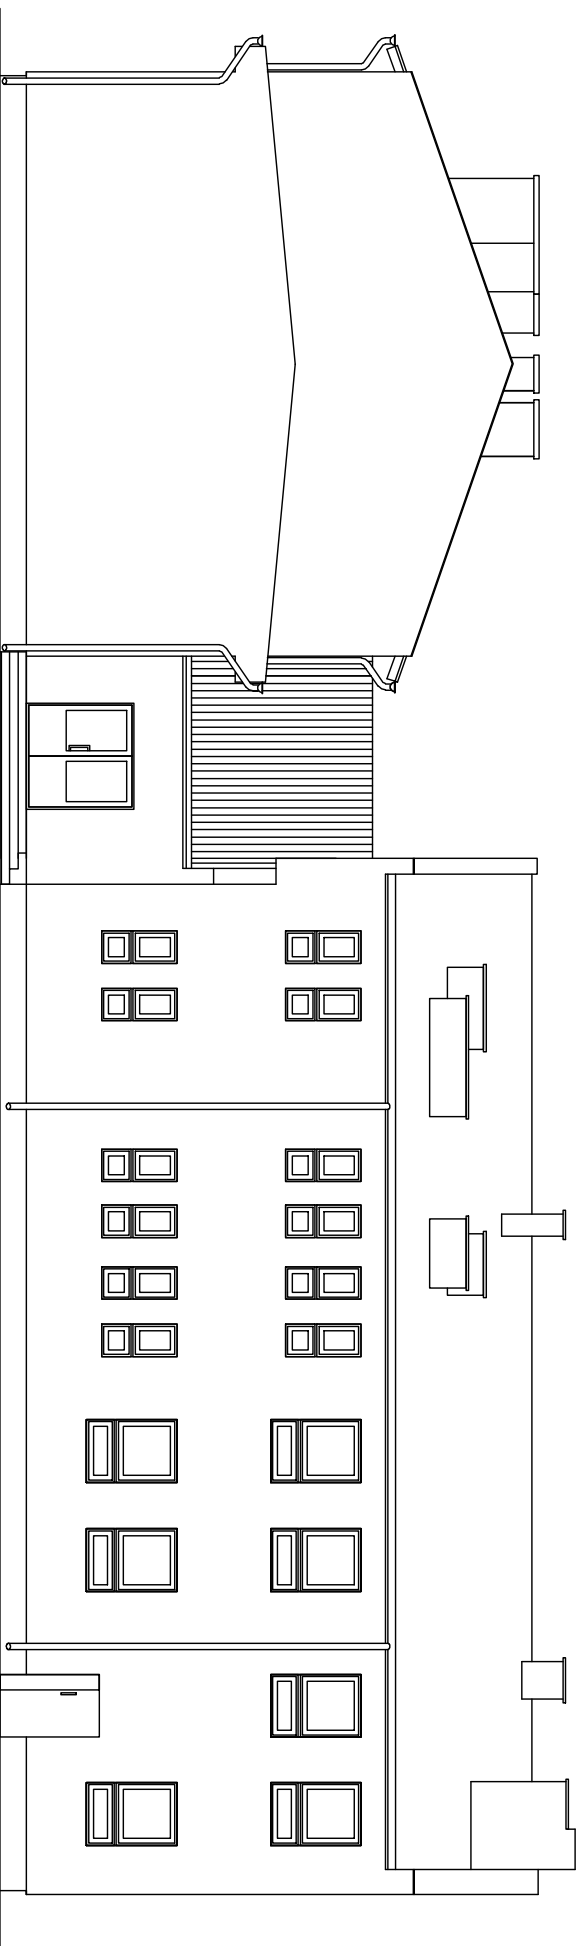


## ELEWACJA TYLNA (PÓŁNOCNA) SKALA 1:100

[illegible]