



## SKALA 1:100

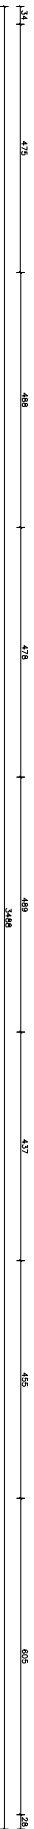

<b>szkoła / miejsce</b> <b>SZKOŁA PODSTAWOWA W ŁUCIECHOMIE</b> ul. Odlewnicza 29, 63-430 Ułetów dz. nr. 48/85	
<b>opiekun</b> <b>DEBES Adam Mozdzonewski</b> ul. Świdnicka 103A 63-403 Ciepły Wielkopolski	
<b>opiekun</b> bieżący, zast. Zdzisław Niekurk mgr. inż. arch. Hanna Świdnicka	<b>numer telefonu</b> nr tel. 047 764 33 94 nr tel. 047 764 33 94 nr fax 047 764 33 94
<b>data powstania</b> <b>PEZEPKROU-A</b> INWENTARYZACJA	<b>czas</b> sier 1:00 2016 <b>data</b> A7 17