
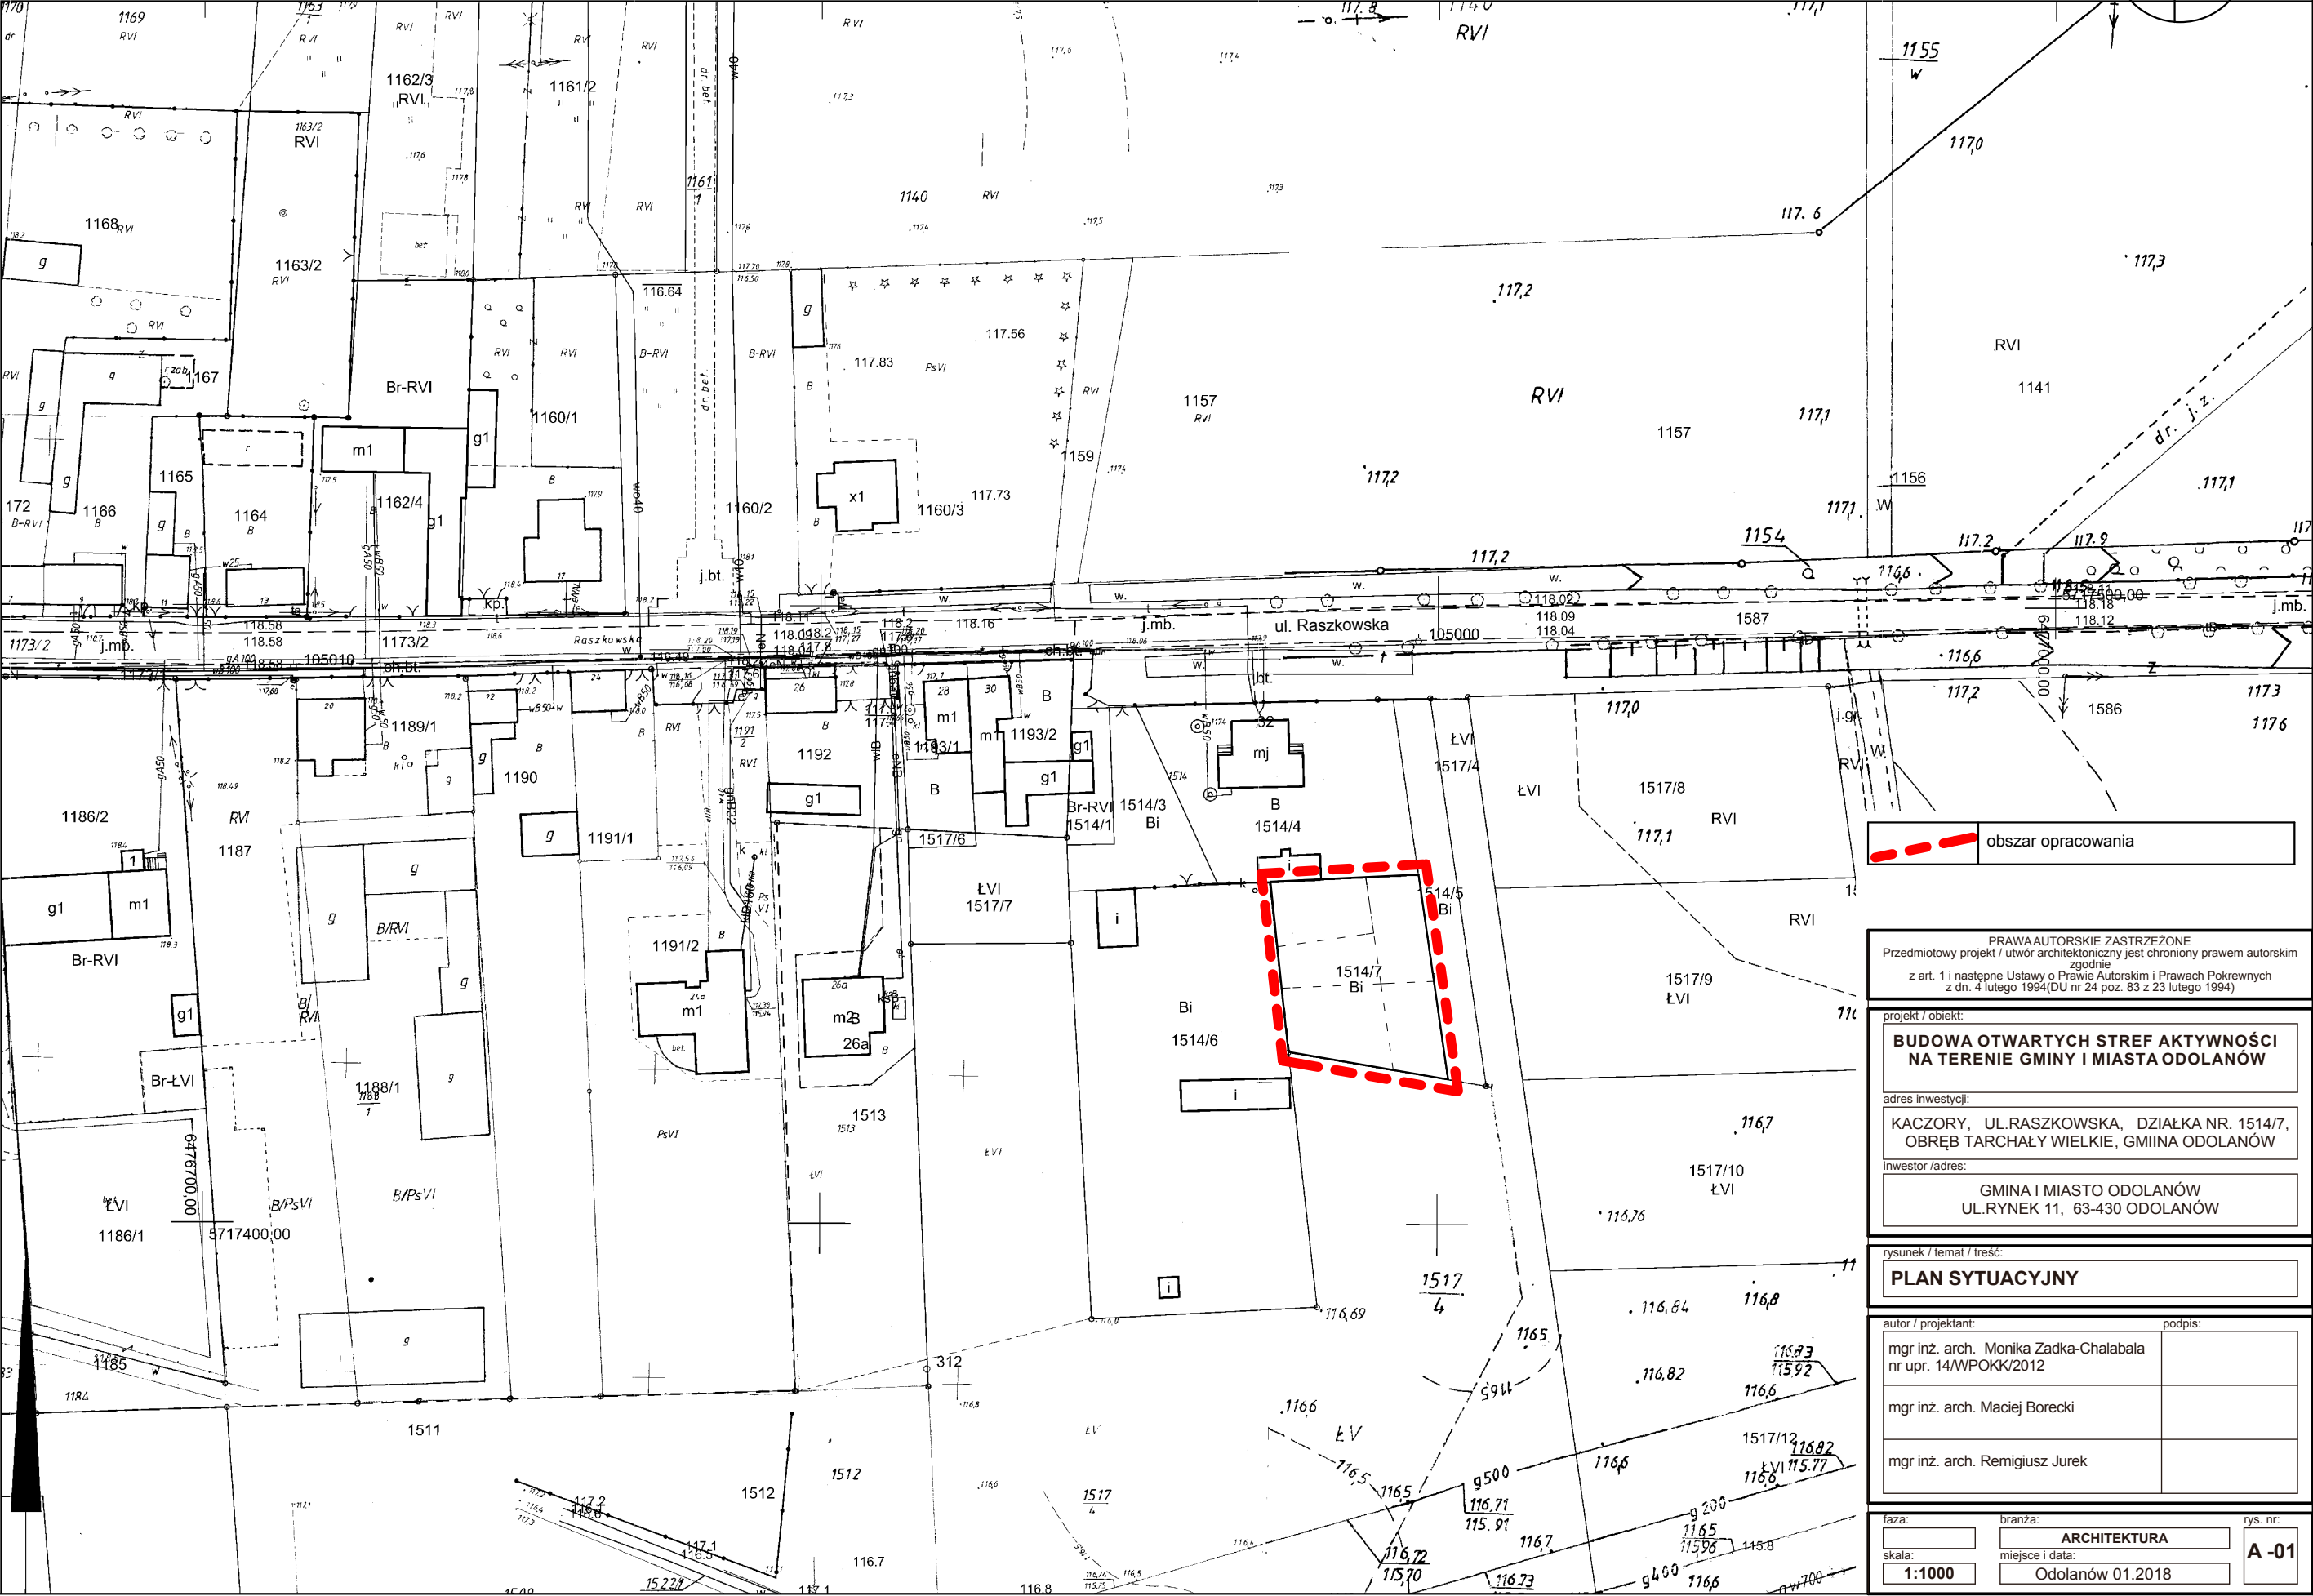


Województwo: wielkopolskie
Powiat: ostrowski
Jednostka ewidencyjna: Gmina Odolanów
Obręb ewid.: TARHAŁY WIELKIE Dz 1514/3, 1514/4, 1514/5, 1514/6, 1514/7.
GGO.6642.780.2018 PL - 2000 strefa 6, Kronsztad

MAPA ZASADNICZA
Skala: 1:1000

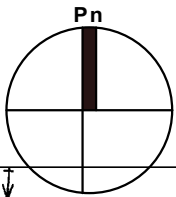

obszar opracowania

PRAWA AUTORSKIE ZASTRZEŻONE
Przedmiotowy projekt / utwór architektoniczny jest chroniony prawem autorskim zgodnie z art. 1 i następnymi Ustawy o Prawie Autorskim i Prawach Pokrewnych z dn. 4 lutego 1994 (DU nr 24 poz. 83 z 23 lutego 1994)

projekt / obiekt:
BUDOWA OTWARTYCH STREF AKTYWNOŚCI NA TERENIE GMINY I MIASTA ODOLANÓW

adres inwestycji:
KACZORY, UL. RASZKOWSKA, DZIAŁKA NR. 1514/7, OBRĘB TARHAŁY WIELKIE, GMINA ODOLANÓW

inwestor / adres:
GMINA I MIASTO ODOLANÓW
UL. RYNEK 11, 63-430 ODOLANÓW

rysunek / temat / treść:
PLAN SYTUACYJNY

autor / projektant: mgr inż. arch. Monika Zadka-Chalabala nr upr. 14/WPOKK/2012	podpis:
mgr inż. arch. Maciej Borecki	
mgr inż. arch. Remigiusz Jurek	

faza:	branża: ARCHITEKTURA	rys. nr:
skala: 1:1000	miejsce i data: Odolanów 01.2018	A-01